1:2,500　No. 8
IX－KE 26-2

取手市都市計画図　8

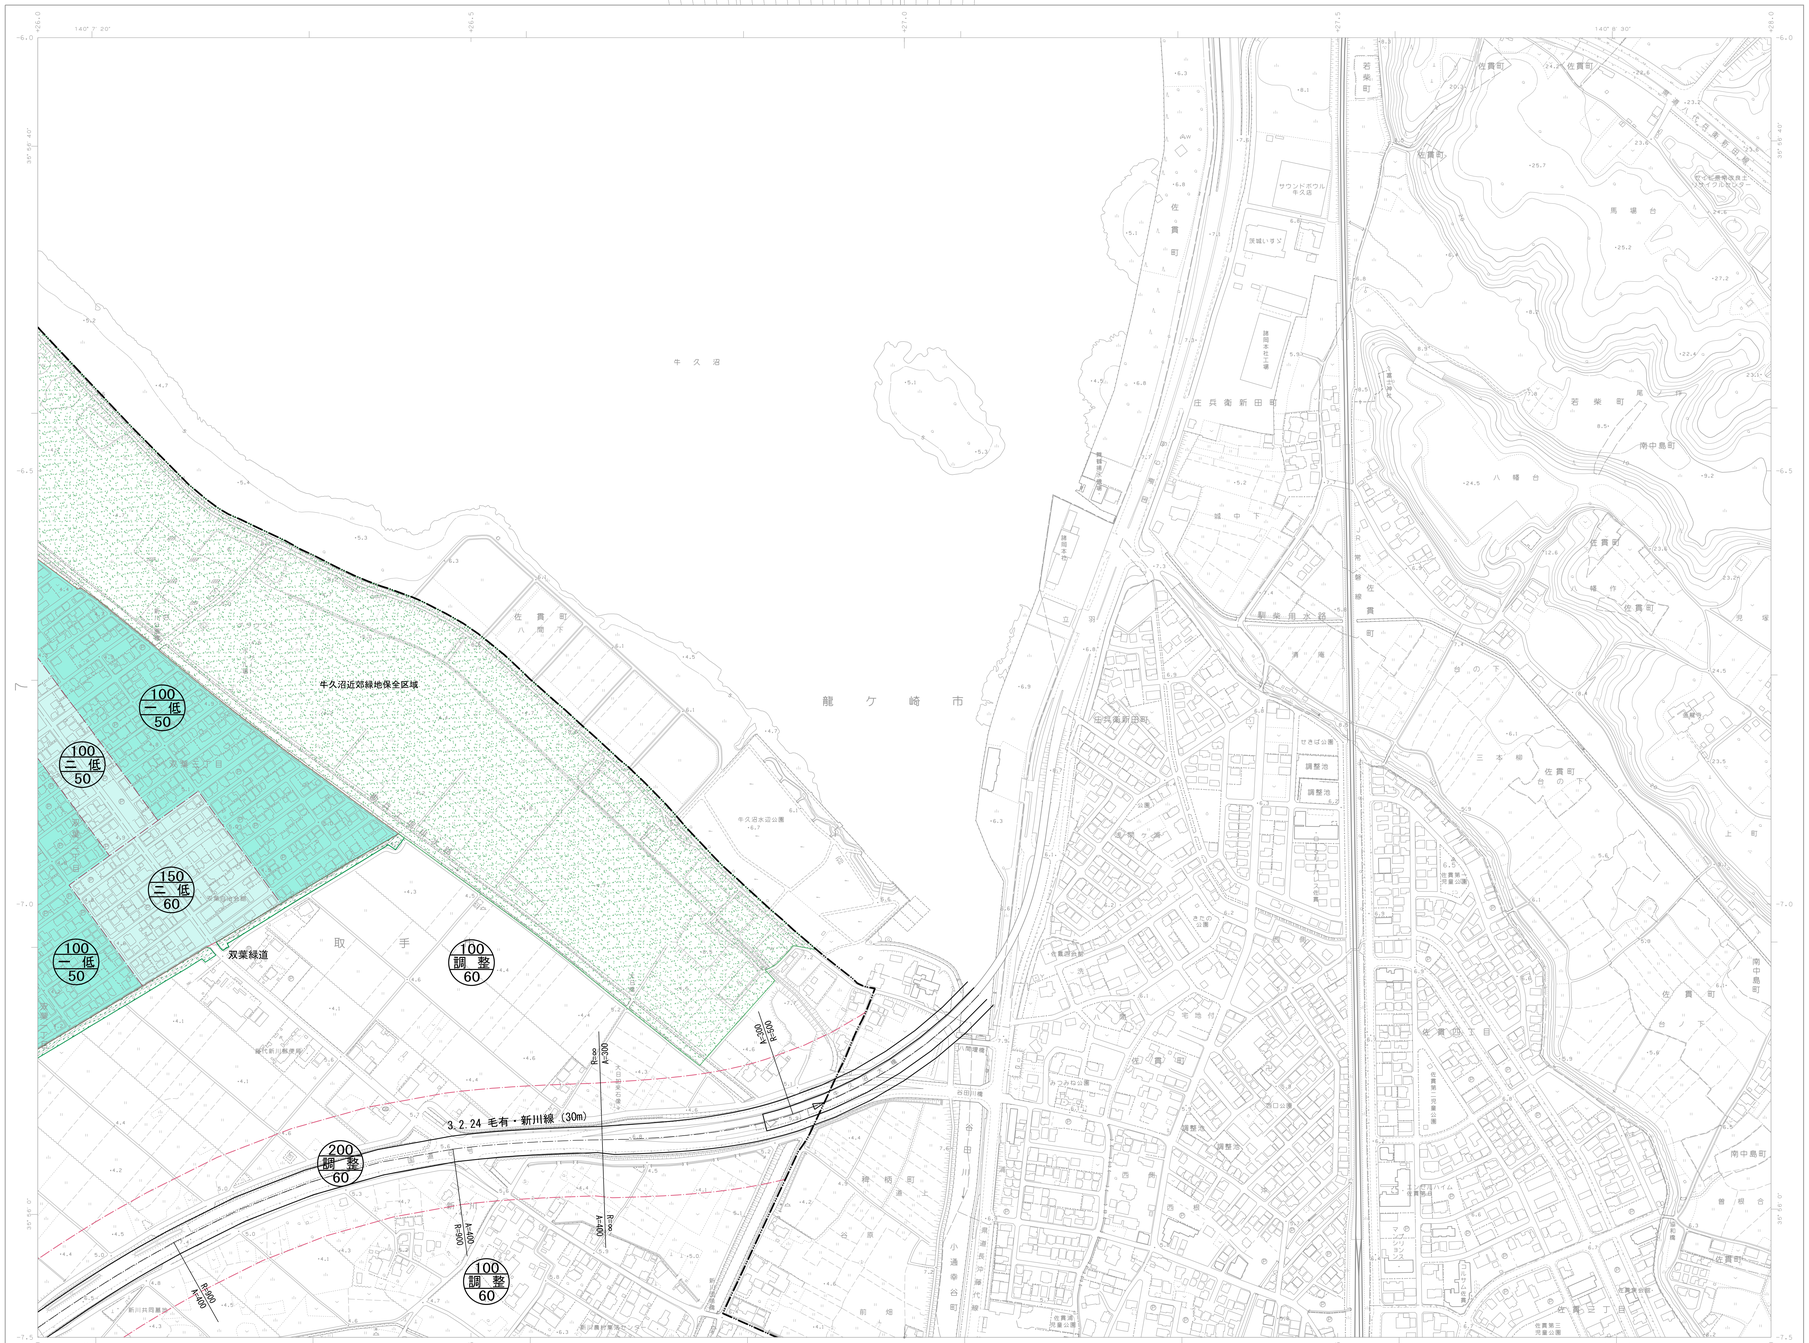
牛久沼
牛久沼近郊緑地保全区域
双葉緑道
3.2.24 毛有・新川線（30m）
100 一低 50
100 二低 50
150 二低 60
100 一低 50
100 調整 60
200 調整 60
100 調整 60
R=300
A=300
R=300
A=300
R=300
A=300